

Схема расположения земельного участка или земельных участков на кадастровом плане территории


МСК-04, зона I

Условный номер земельного участка: :ЗУ1

Площадь земельного участка: 1328 кв.м

Описание характерных точек

№	X	Y
1	460394.47	1313957.50
2	460405.78	1313960.04
3	460408.91	1313999.73
4	460409.14	1314054.04
5	460392.98	1314045.88
1	460394.47	1313957.50

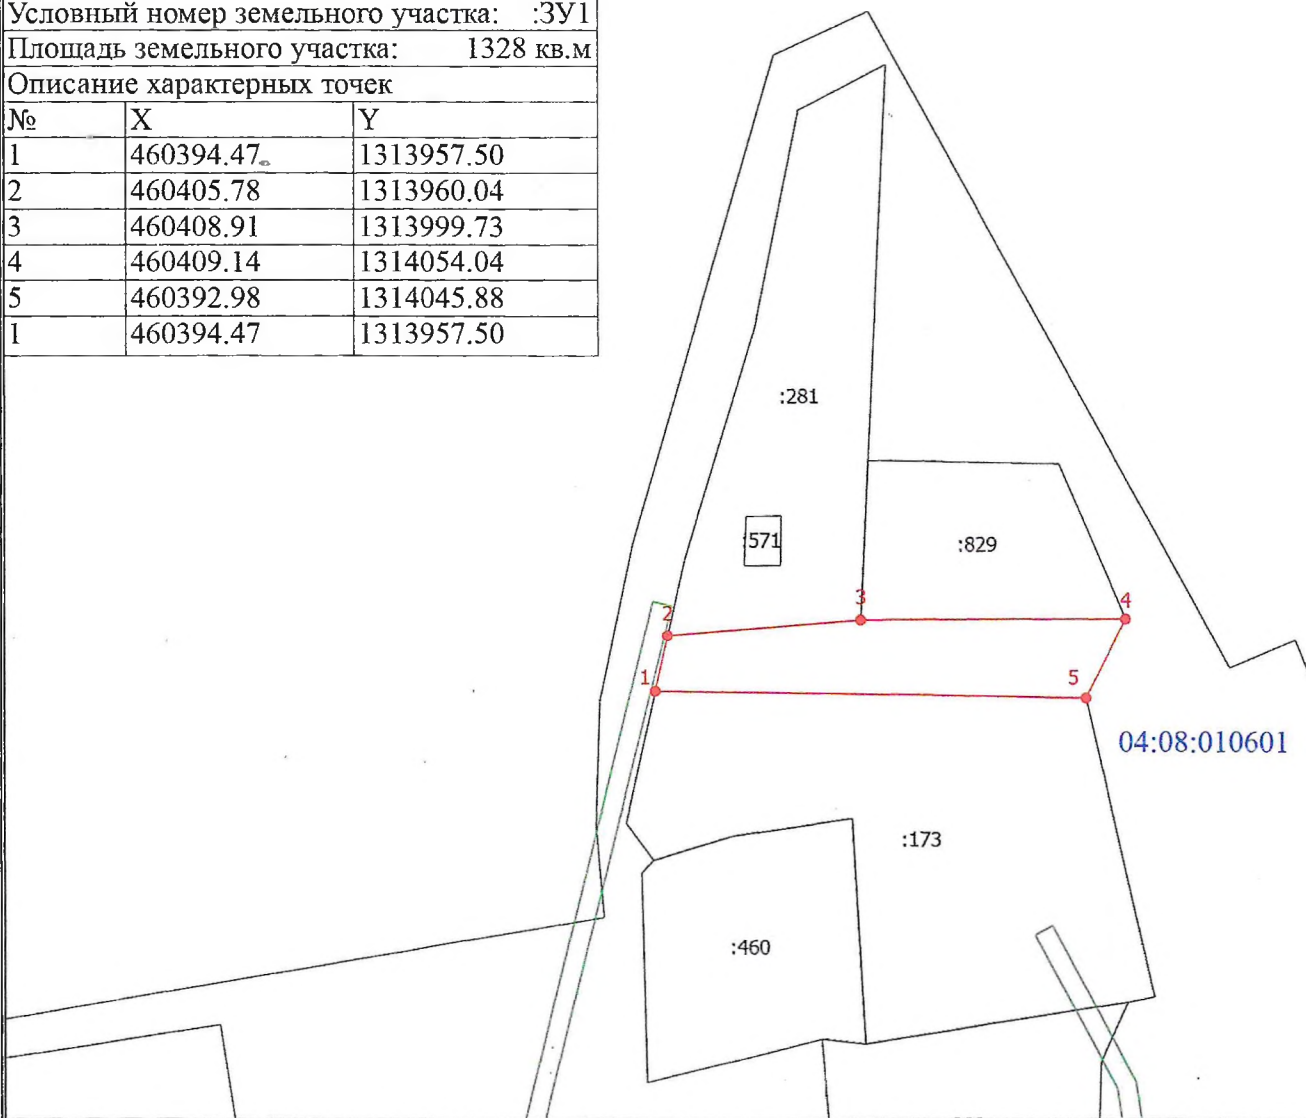

Масштаб 1:1500

Условные обозначения

- - Часть границы, местоположение которой определено при выполнении кадастровых работ
- - Характерная точка границы земельного участка, сведения ЕГРН о которой соответствуют требованиям, установленным в соответствии с частью 13 статьи 22 Федерального закона от 13 июля 2015 г. N 218-ФЗ "О государственной регистрации недвижимости"
- :173 - Кадастровый номер земельного участка
- - Часть границы, сведения ЕГРН о которой позволяют однозначно определить ее положение на местности
- - Граница зоны с особыми условиями
- - Характерная точка границы земельного участка, сведения о которой отсутствуют в ЕГРН, местоположение которой определено при кадастровых работах (новая характерная точка)
- 04:08:010601 - Номер кадастрового квартала