



ПОСТАНОВЛЕНИЕ

« 22 » 04 2024 г. № 311
с. Усть-Кокса

ЖӨП

Об установлении публичного сервитута

На основании ходатайства Филиала ПАО «Россети Сибирь» об установлении публичного сервитута, руководствуясь ст. 39.37 – 39.50 Земельного кодекса Российской Федерации, Постановлением Правительства Российской Федерации от 24.02.2009 г. № 160 «О порядке установления охранных зон объектов электросетевого хозяйства и особых условий использования земельных участков, расположенных в границах таких зон», договором об осуществлении технологического присоединения к электрическим сетям № 20.0400.1533.22 от 10.07.2022 г,

ПОСТАНОВЛЯЮ:

1. Установить публичный сервитут в целях размещения объектов электросетевого хозяйства необходимых для технологического присоединения к сетям инженерно-технического обеспечения в отношении земельного участка с кадастровым номером 04:08:080405:614, с местоположением: Республика Алтай, Усть-Коксинский район сроком на 10 (десять) лет.
2. Утвердить границы публичного сервитута согласно приложенному графическому описанию местоположения границ.
3. Срок, в течение которого использование земельного участка (его части) и (или) расположенного на нем объекта недвижимого имущества в соответствии с их разрешенным использованием будет невозможно или существенно затруднено в связи с осуществлением сервитута составляет 3 (три) месяца
4. Владелец публичного сервитута обязан привести земельный участок в состояние, пригодное для использования в соответствии с видом разрешенного использования, снести инженерное сооружение, размещенное на основании публичного сервитута, в сроки, предусмотренные пунктом 8 статьи 39.50 Земельного кодекса Российской Федерации.
5. Контроль за исполнением настоящего постановления оставляю за собой.


Глава МО «Усть-Коксинский район»



Д.Н.Кочевов

Схема границ публичного сервитута на кадастровом плане территории

Утверждена
 (наименование документа об утверждении, включая наименование
 органа государственной власти или органа местного
 самоуправления), принявших решение об утверждении плана
 или подписавших соглашения о передаче в публичный сервитут земельных участков
 от _____ № _____

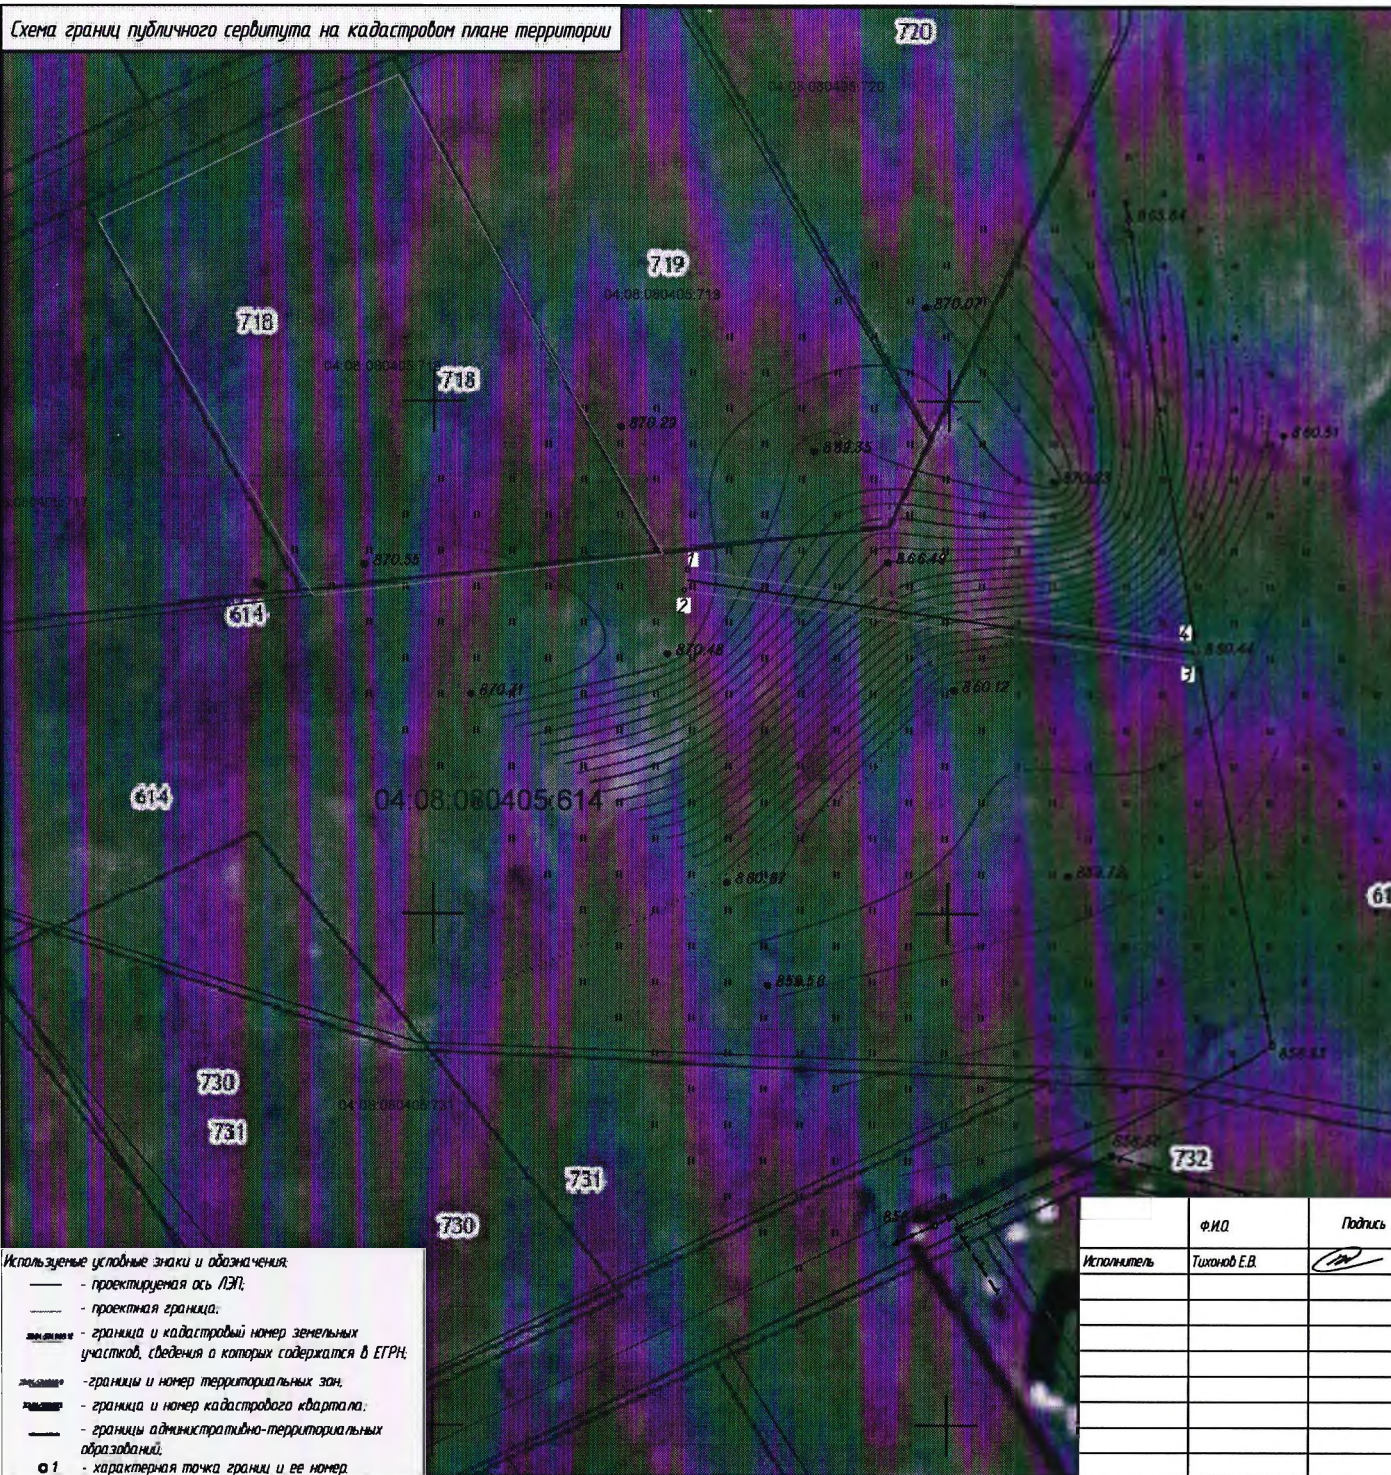

Координаты характерных точек		
Обозначение характерных точек	Система координат, МСК 04	
№ п/п	X	Y
1	446633,36	1359624,70
2	446631,38	1359624,36
3	446624,32	1359674,24
4	446626,35	1359673,88
Общая площадь земельных участков, кв.м.		99±3
Общая длина ЛЭП, м (ВЛЗ-10 кВ/ВЛИ-0,4 кВ)		50(-/50)
Количество ТП, шт		-

- Используемые условные знаки и обозначения:
- — — — — проектируемая ось ЛЭП;
 - — — — — проектная граница;
 - ▬▬▬▬▬▬ граница и кадастровый номер земельных участков, сведения о которых содержатся в ЕГРН;
 - ▬▬▬▬▬▬ границы и номер территориальных зон;
 - ▬▬▬▬▬▬ границы и номер кадастрового квартала;
 - ▬▬▬▬▬▬ границы административно-территориальных образований;
 - 1 — характерная точка границы и ее номер.

Исполнитель	ф.и.о. Тихонов Е.В.	Подпись	ИП Булыков А.Ю.		
Строительство ВЛИ-0,4 кВ для внешнего электроснабжения малоэтажной жилой застройки, расположенной по адресу: Республика Алтай, Усть-Коксинский район, установлено относительно ориентации Республика Алтай, Усть-Коксинский район, н.п. Тянецур, кадастровый номер земельного участка 04-08-080405-718					
Схема расположения земельного участка на кадастровом плане территории – квартала 04-08-080405					
Шифр	11000607516- ЭС	Всего экз.1	Лист 1	Масштаб 1:500	Дата 29.01.2024
		Листов 1	Сечение 0,5м		

Копиробал